


INWENTARYZACJA
RZUT
skala 1:50

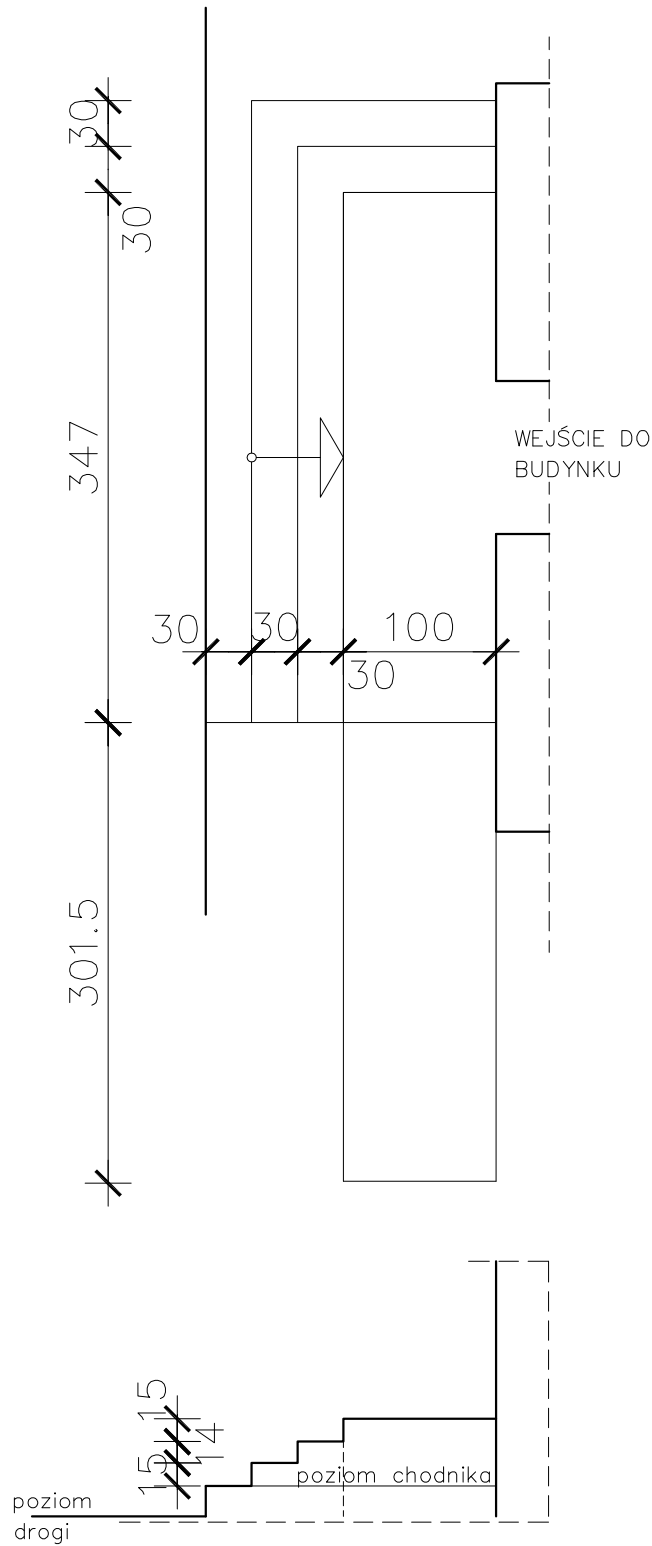

PRACOWNIA ARCHITEKTONICZNA IZABELA PARULSKA
10-141 OLSZTYN, UL.ZIELONA 6 lok.6, TEL. 508 27 38 66.

Inwentaryzacja schodów zewnętrznych Barczewo, ul. Lipowa 2, działka o nr geod 2 -138/7.	
Rzut schodów wejściowych - inwentaryzacja	1:50
OPRACOWAŁA: mgr inż. arch. Izabela Parulska upr. nr 25/98/OL	marzec 2024
	1-1